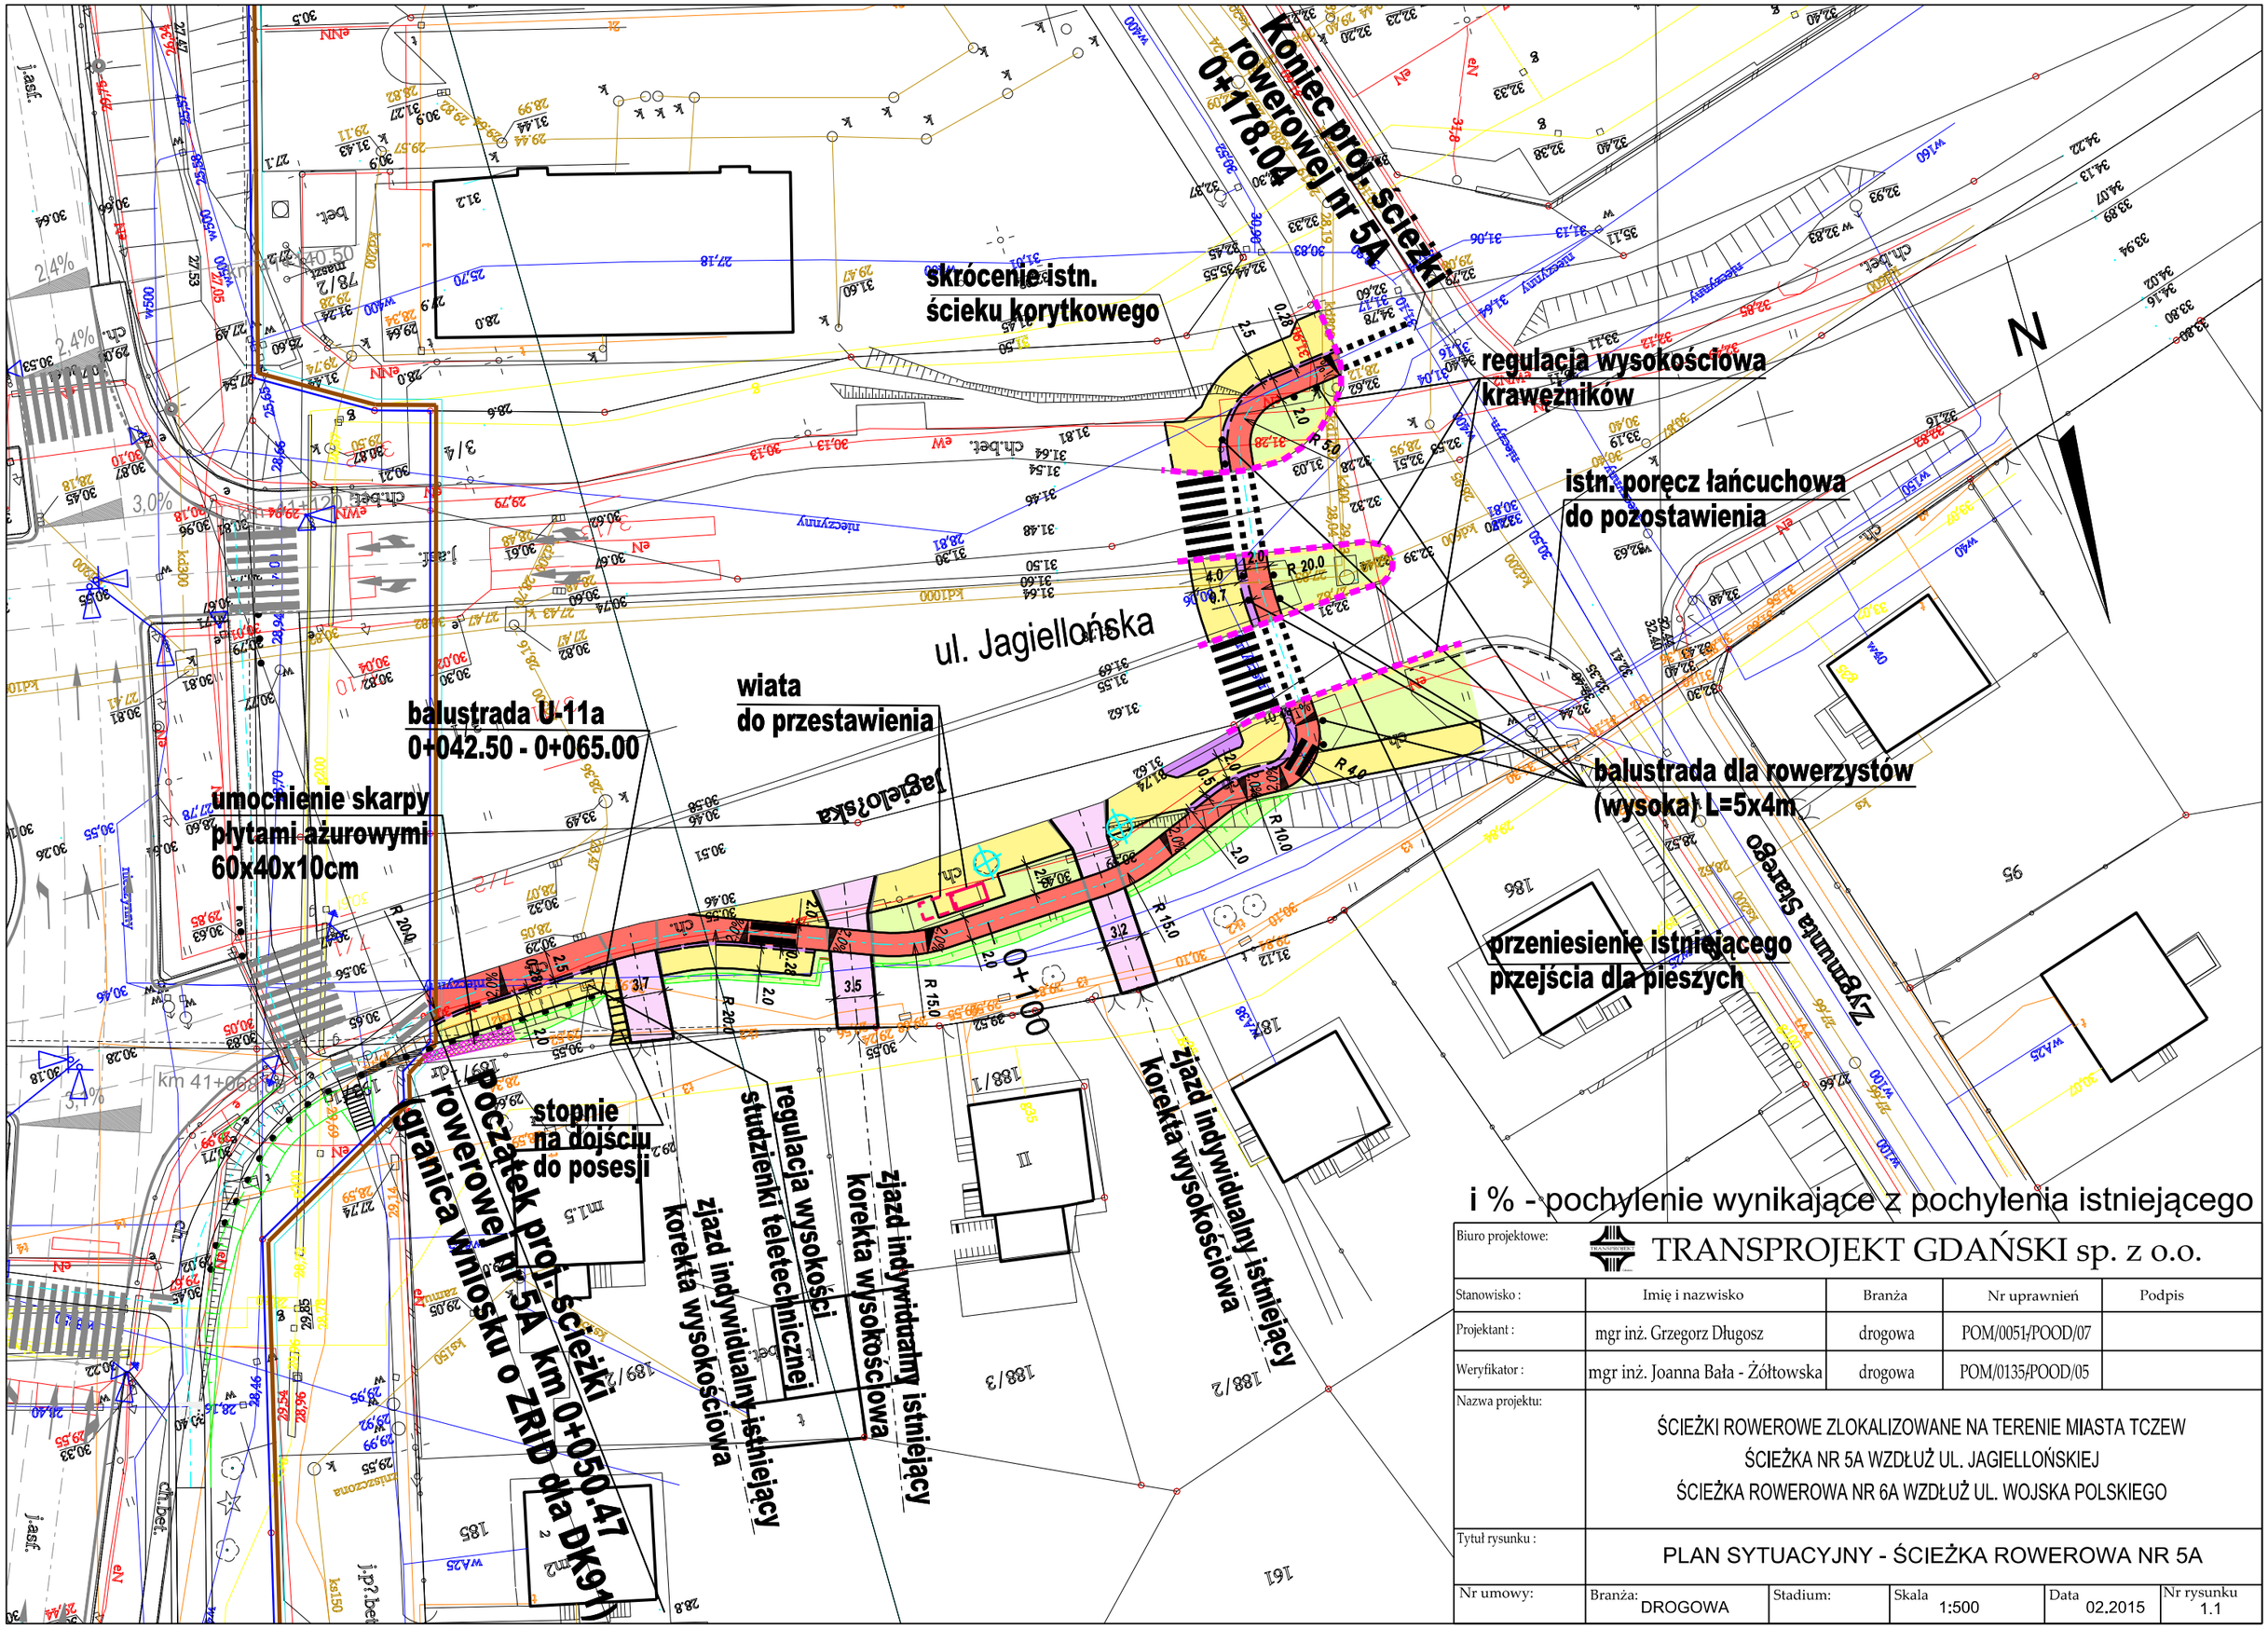

Biuro projektowe:	TRANSPROJEKT GDAŃSKI sp. z o.o.				
Stanowisko :	Imię i nazwisko	Branża	Nr uprawnień	Podpis	
Projektant :	mgr inż. Grzegorz Długosz	drogowa	POM/0051/POOD/07		
Weryfikator :	mgr inż. Joanna Bała - Żółtowska	drogowa	POM/0135/POOD/05		
Nazwa projektu:	ŚCIEŻKI ROWEROWE ZLOKALIZOWANE NA TERENIE MIASTA TCZEW ŚCIEŻKA NR 5A WZDŁUŻ UL. JAGIELLOŃSKIEJ ŚCIEŻKA ROWEROWA NR 6A WZDŁUŻ UL. WOJSKA POLSKIEGO				
Tytuł rysunku :	PLAN SYTUACYJNY - ŚCIEŻKA ROWEROWA NR 5A				
Nr umowy:	Branża: DROGOWA	Stadium:	Skala 1:500	Data 02.2015	Nr rysunku 1.1