



ŚCIEŻKA ROWEROWA NR 5A


Przekrój nr 1
[odcinek od km 0+050.47 do zatoki autobusowej]

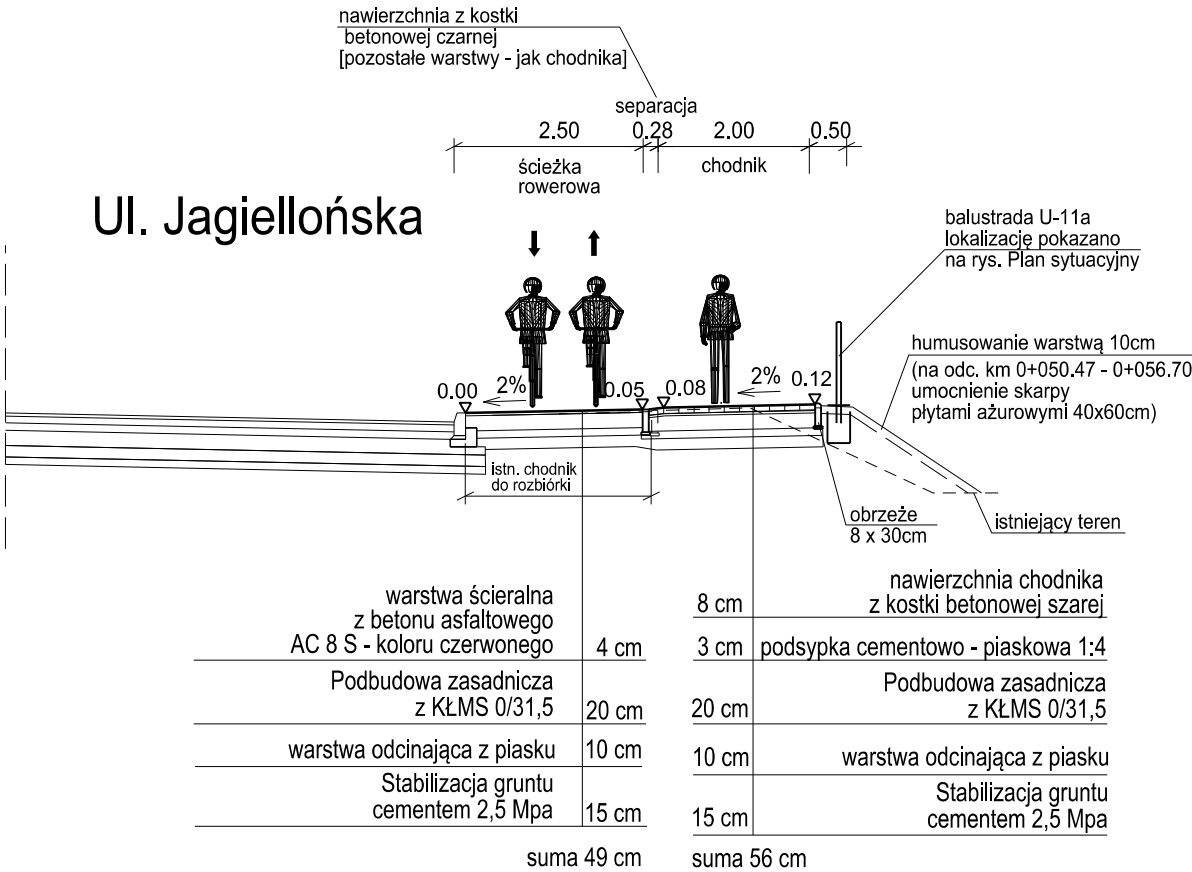


Przekrój nr 2
[na długości istn. zatoki autobusowej]

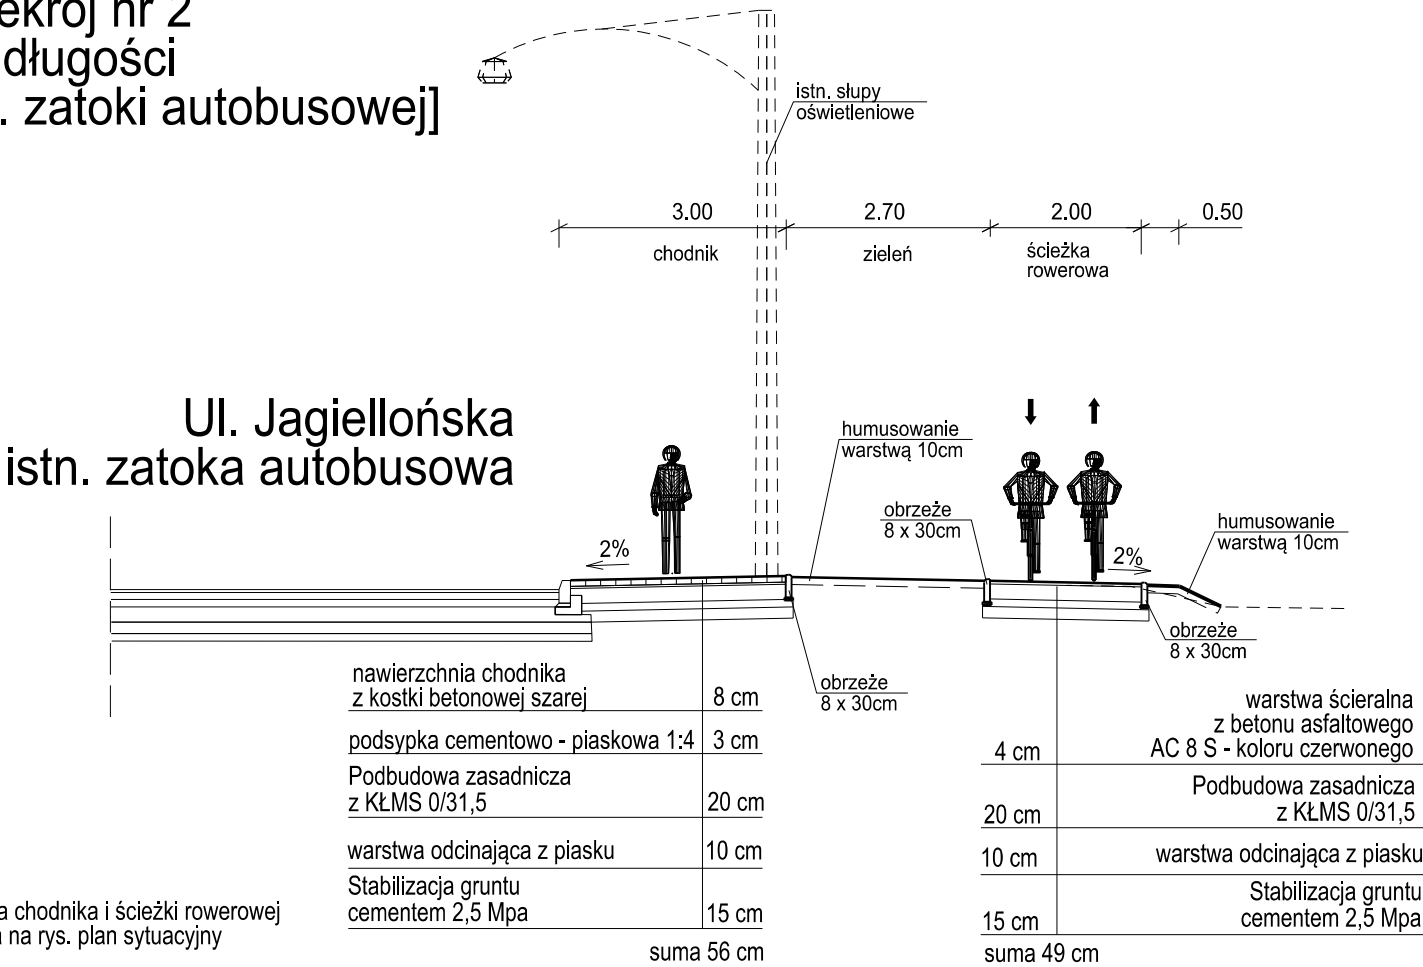


SZCZEGÓŁ ZJAZDU nr 1
skala 1:20

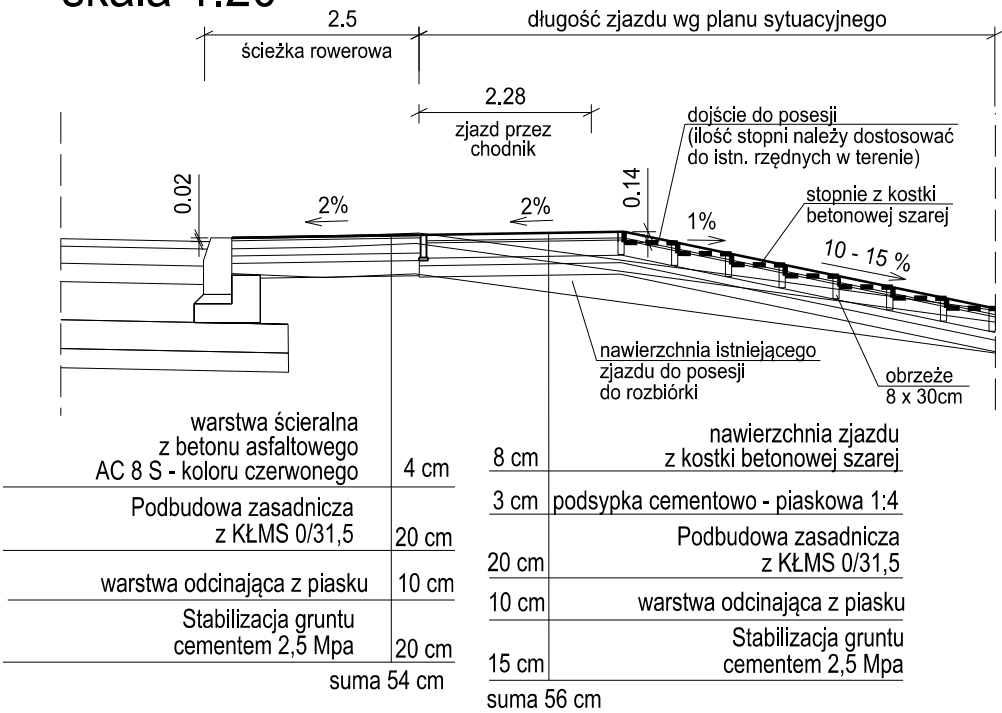

SZCZEGÓŁ ZJAZDU nr 2
skala 1:20

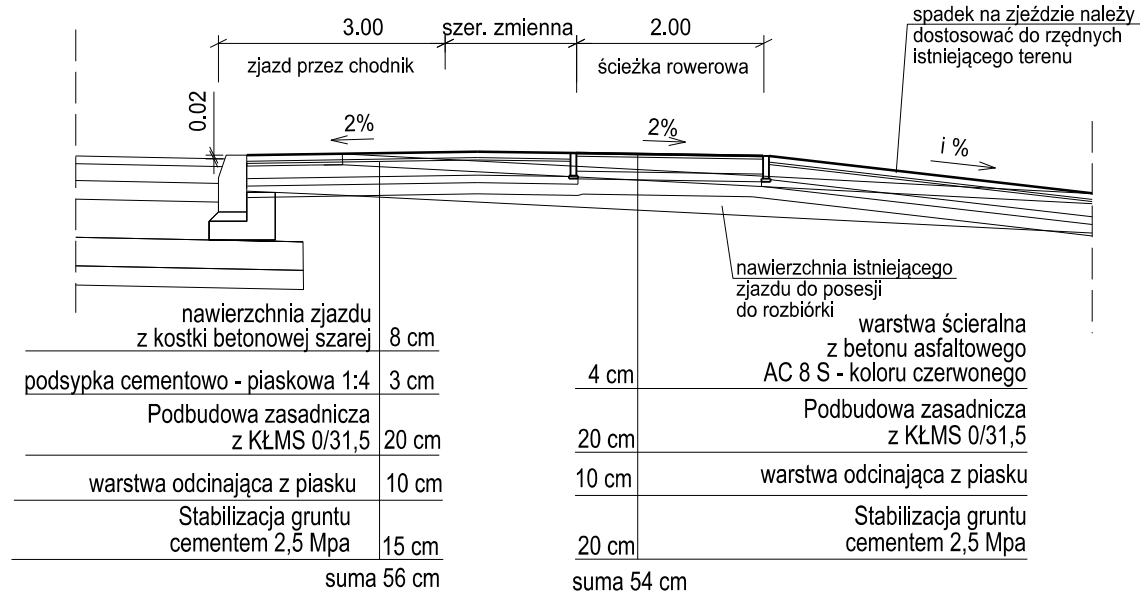

Biuro projektowe:		 TRANSPROJEKT GDAŃSKI sp. z o.o.			
Stanowisko :	Imię i nazwisko		Branża	Nr uprawnień	Podpis
Projektant :	mgr inż. Grzegorz Długosz		drogowa	POM/0051/POOD/07	
Weryfikator :	mgr inż. Joanna Bała - Żółtowska		drogowa	POM/0135/POOD/05	
Nazwa projektu:	ŚCIEŻKI ROWEROWE ZLOKALIZOWANE NA TERENIE MIASTA TCZEW ŚCIEŻKA ROWEROWA NR 5A WZDŁUŻ UL. JAGIELLOŃSKIEJ ŚCIEŻKA ROWEROWA NR 6A WZDŁUŻ UL. WOJSKA POLSKIEGO				
Tytuł rysunku :	PRZEKROJE NORMALNE - ŚCIEŻKA ROWEROWA NR5A				
Nr umowy:	Branża: DROGOWA	Stadium:	Skala 1:500	Data 02.2015	Nr rysunku 2.1