



ŚCIEŻKA ROWEROWA NR 1A




Przekrój nr 1  
[odcinek od km 0+290.33 do zjazdu na parking ]

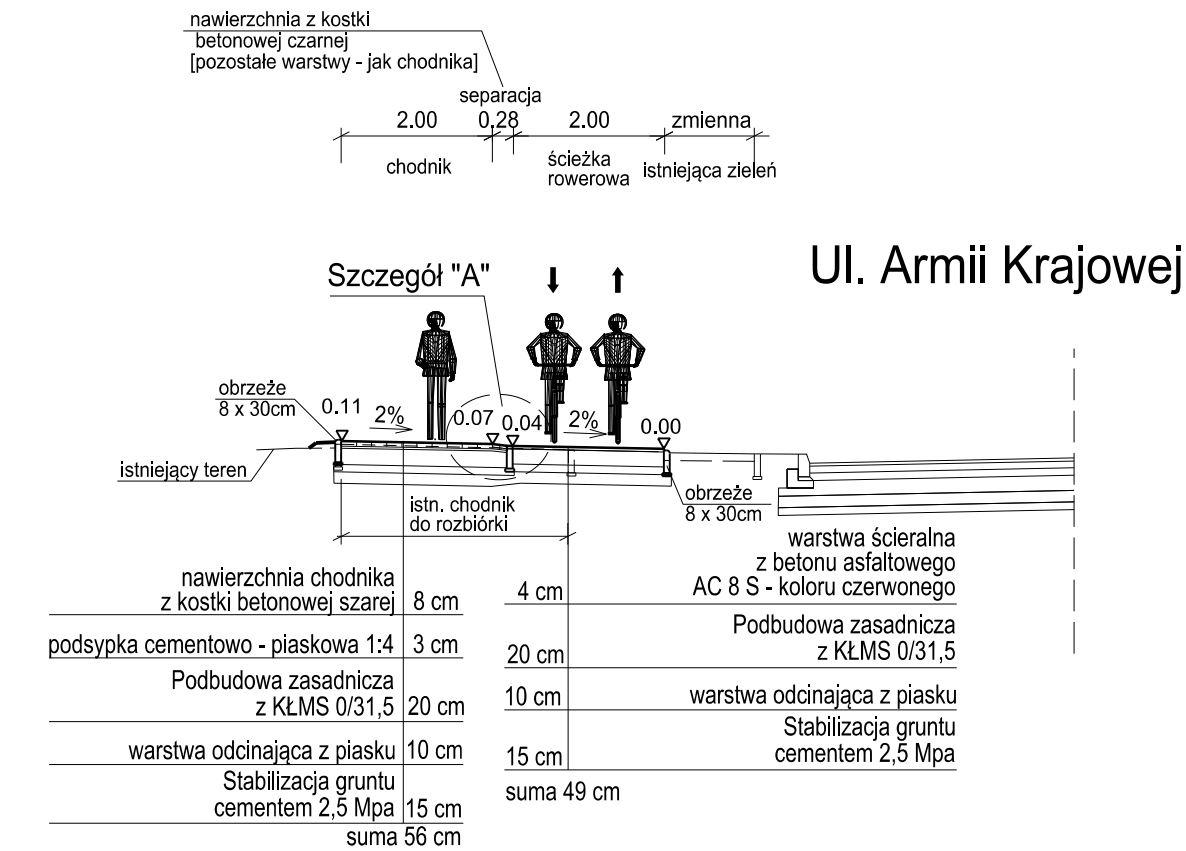


Przekrój nr 2  
[odcinek od zjazdu na parking do km 0+349.00]

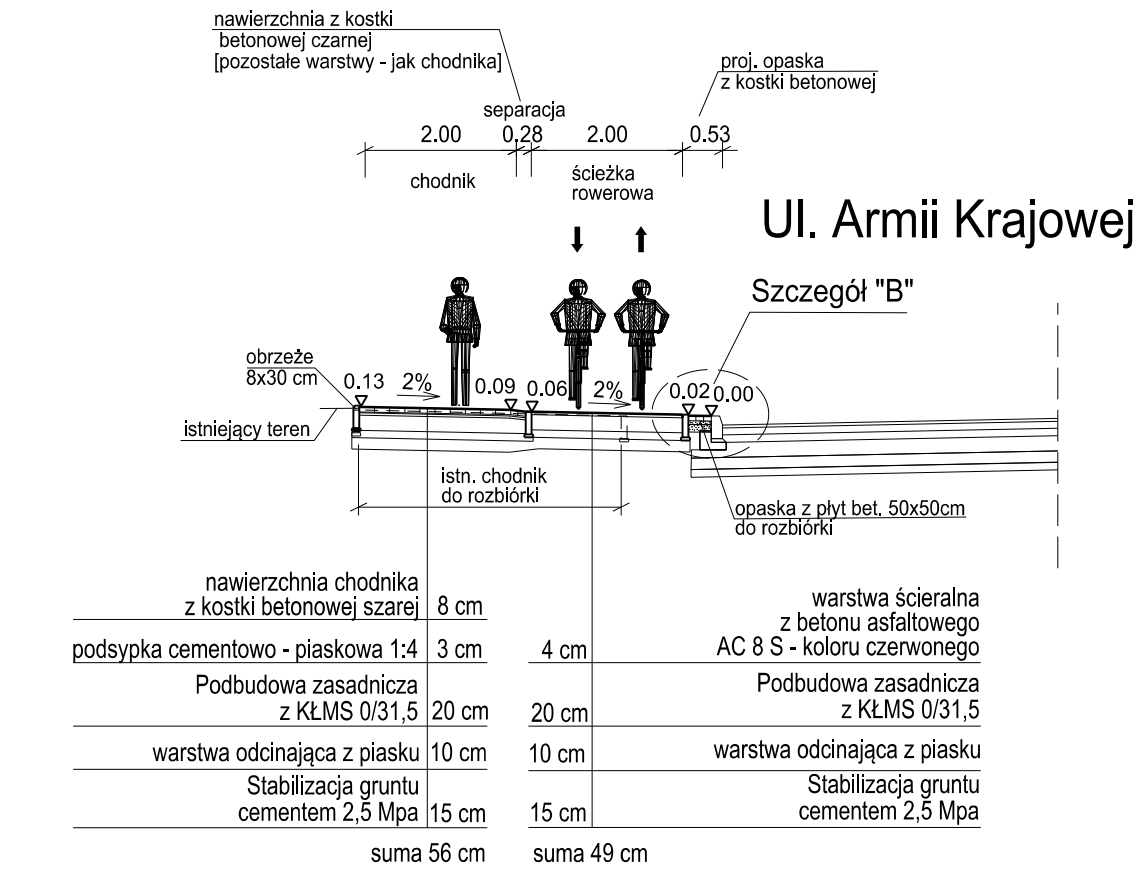


Przekrój nr 3  
[odcinek od km 0+349.00 do km 0+382.00]

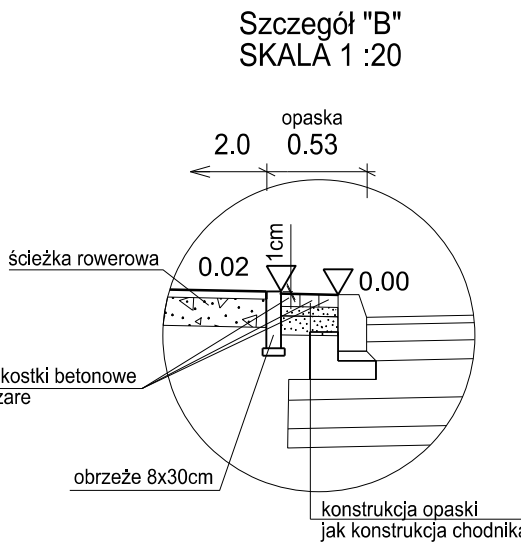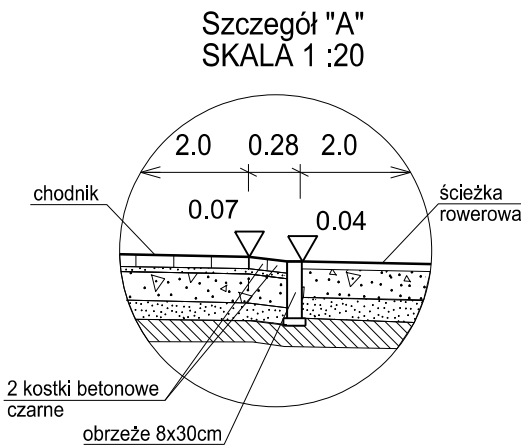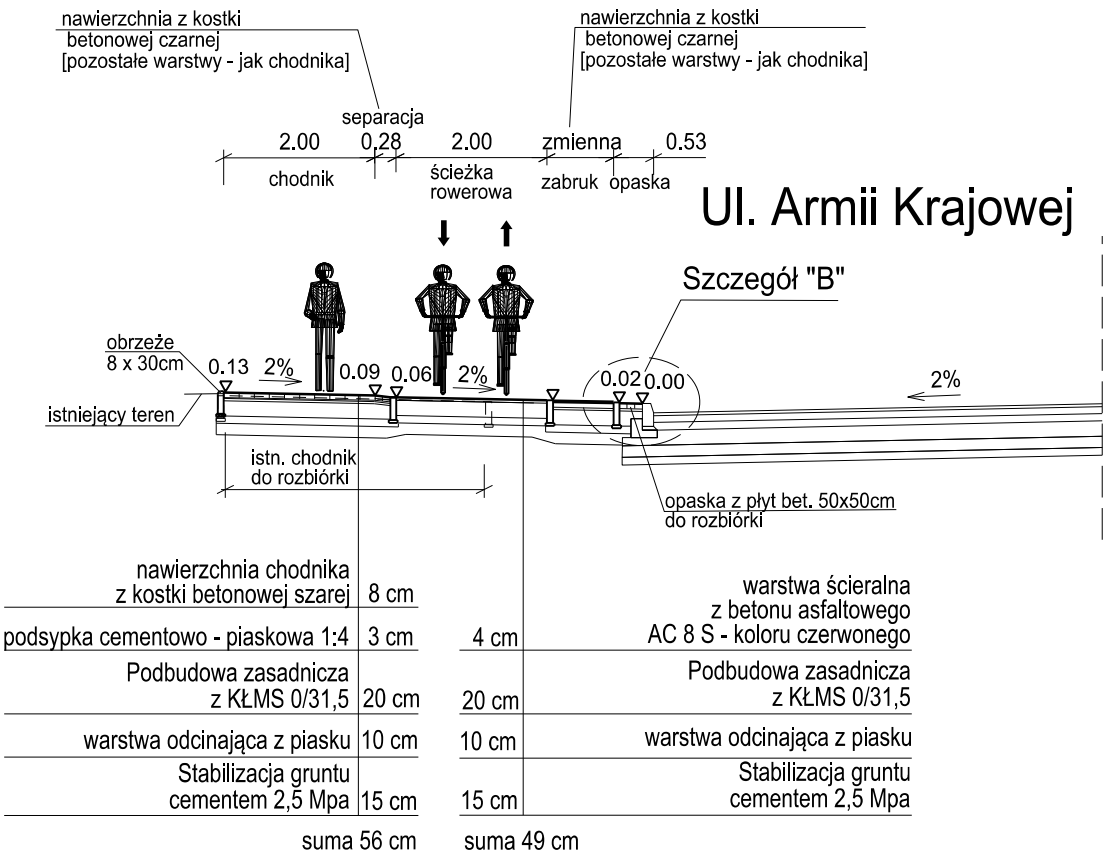

Schemat przejścia dla pieszych przez ścieżkę rowerową

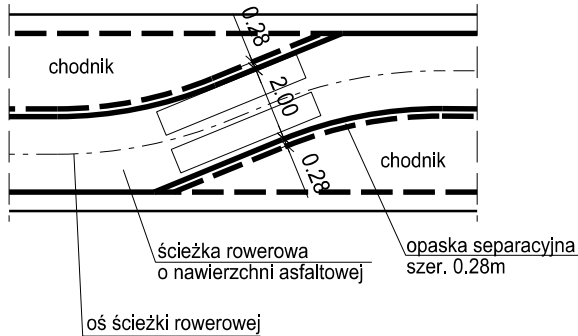

Uwaga: lokalizacja chodnika i ścieżki rowerowej pokazana na rys. plan sytuacyjny

Biuro projektowe:		 <b>TRANSPROJEKT GDAŃSKI sp. z o.o.</b>			
Stanowisko :	Imię i nazwisko	Branża	Nr uprawnień	Podpis	
Projektant :	mgr inż. Grzegorz Długosz	drogowa	POM/0051/POOD/07		
Weryfikator :	mgr inż. Joanna Bała - Żółtowska	drogowa	POM/0135/POOD/05		
Nazwa projektu:	ŚCIEŻKA ROWEROWA NR 1A ZLOKALIZOWANA NA TERENIE MIASTA TCZEW WZDŁUŻ UL. ARMII KRAJOWEJ				
Tytuł rysunku :	PRZEKROJE NORMALNE - ŚCIEŻKA ROWEROWA NR1A				
Nr umowy:	Branża: DROGOWA	Stadium:	Skala 1:500	Data 02.2015	Nr rysunku 2.1